


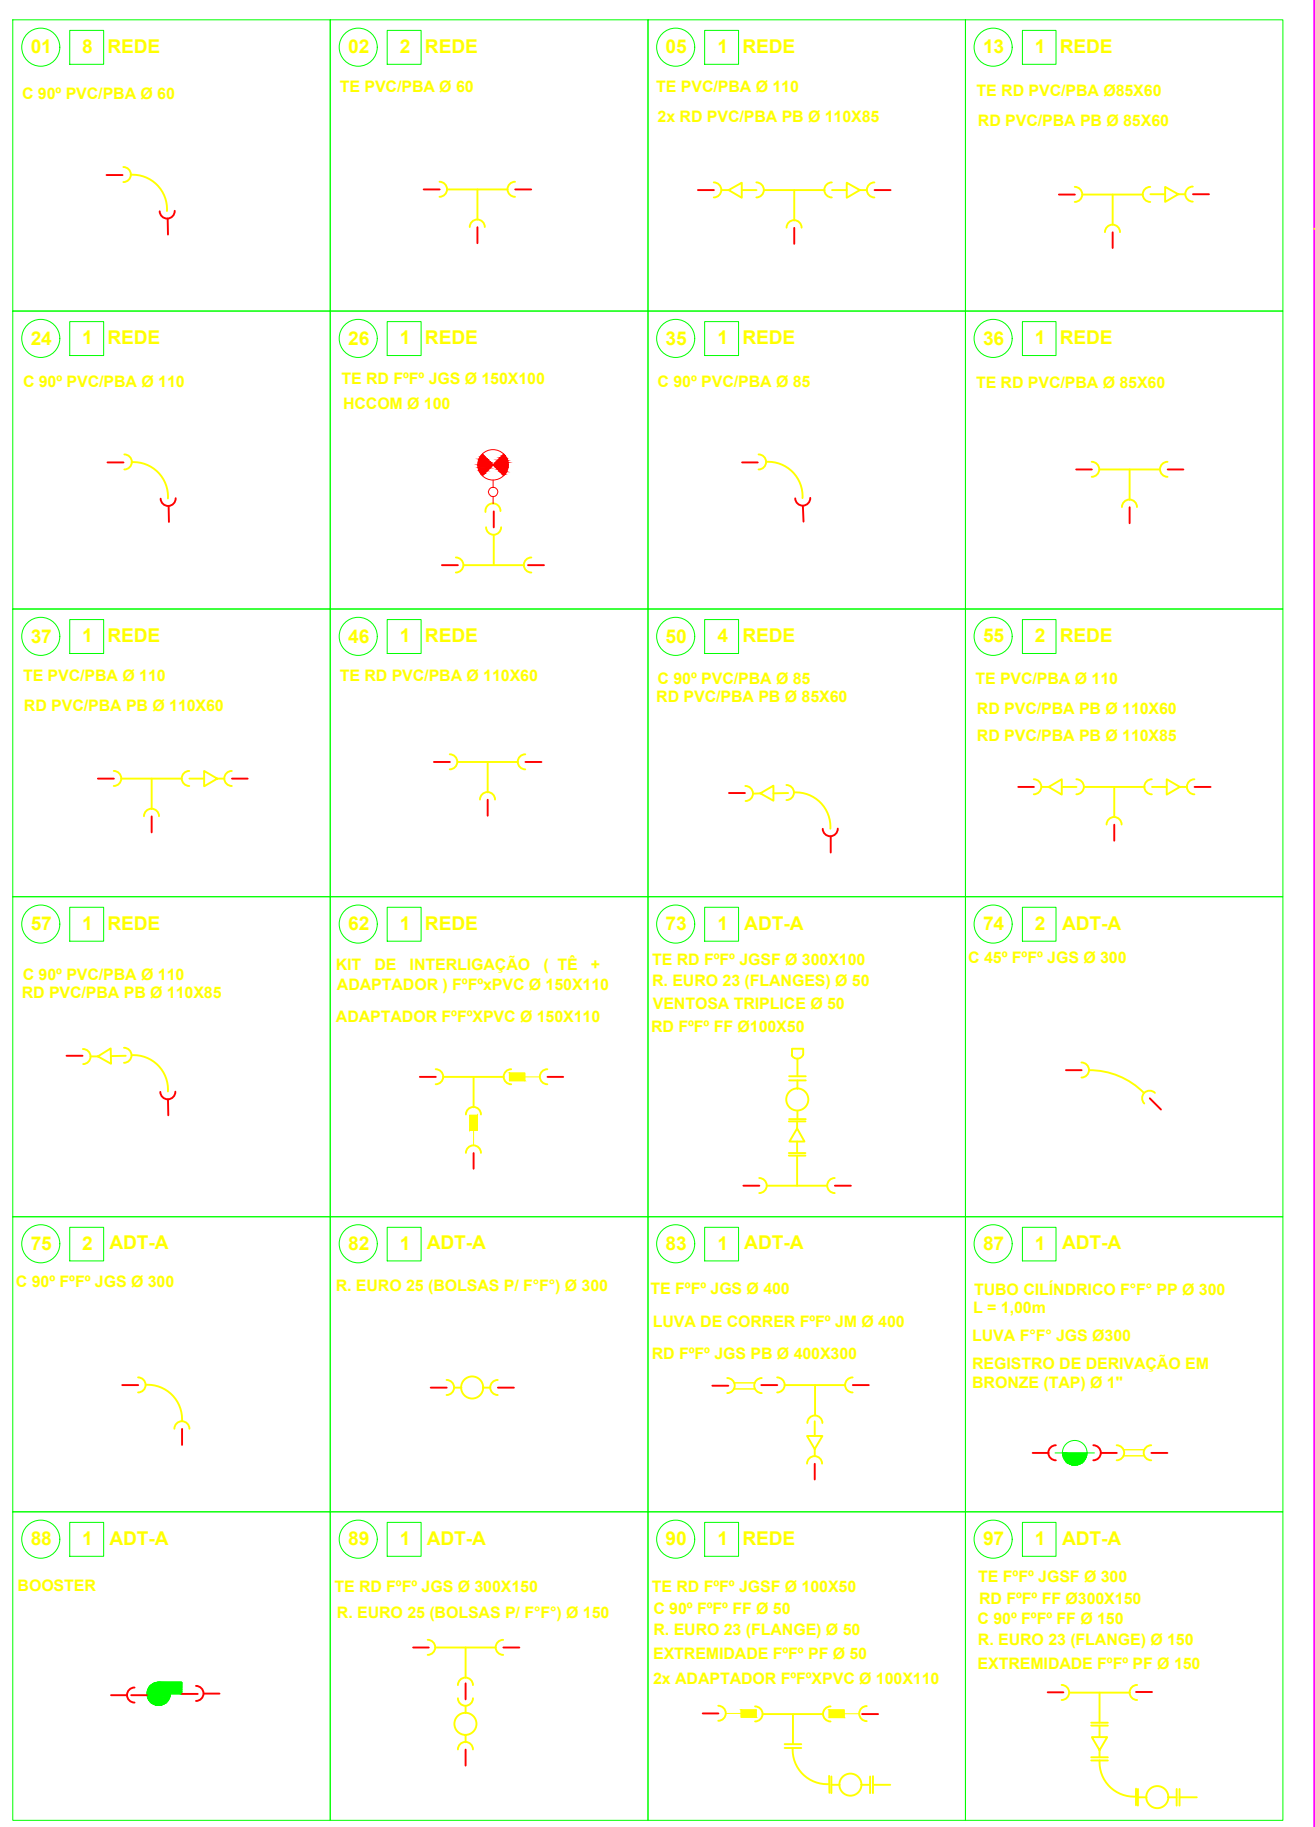

LEGENDA:			
ADUTORA EXISTENTE	ADUTORA PROJETADA	ADUTORA PROJETADA	ADUTORA PROJETADA
REDE EXISTENTE	REDE A SER DESATIVADA	REDE PROJETADA	REDE PROJETADA
REDE EXISTENTE	REDE A SER DESATIVADA	REDE PROJETADA	REDE PROJETADA
02	ADAPTAÇÃO DO PROJETO DEVIDO A ALTERAÇÕES NO URBANISMO - URB 8788 - COM AUMENTO SIGNIFICATIVO DAS DEMANDAS URBANAS NO TRACADO E DIÂMETRO DAS ADUTORAS E REDE. ALTERAÇÃO DO PROJETO DO BOOSTER. REVISÃO DOS DOCUMENTOS.		07/2012
01	ADAPTAÇÃO DO PROJETO AO NOVO URBANISMO - URB 8769 - ELABORAÇÃO DO ORÇAMENTO NO GPO MUDANÇA DE LOCALIZAÇÃO DA TUBULAÇÃO.		02/2009
00	EMISSÃO INICIAL		05/2007
REVISÃO	DESCRIÇÃO	APPROVAÇÃO	DATA

COMPANHIA DE SANEAMENTO AMBIENTAL DO DISTRITO FEDERAL

PROJETO BÁSICO DA REDE DE DISTRIBUIÇÃO DE ÁGUA DO RIACHO FUNDO II 3ª ETAPA - DF

REDE E SUBADUTORAS

PLANTA PARCIAL 17 / 18

Eng. Fiscal:

Escala Desenho: 1:1000

Assinatura:

Projeto:

A-HED-002-0001-V01-100-07/2012

Documento:

PROJETO BÁSICO

EPR - Superintendência de Projetos

APPROVAÇÃO:	Eng.º Itacy Cecílio de Araújo Junior	CREA:	22.5330-MG
VERIFICAÇÃO DO PROJETO:	Eng.º Ieda Marcelino Duarte	CREA:	38.3630-MG
PROJETISTA:	Eng.º Ester Ferreira Sirotheau Serique de Vasconcelos	CREA:	15.7170 - DF
VERIFICAÇÃO DO DESENHO:	Eng.º George Ruy Cavalcante Ferro	CREA:	2.0650-AL
DESENHISTA:	Eng.º Ester Ferreira Sirotheau Serique de Vasconcelos	CREA:	15.7170-DF
PERÍODO DE EXECUÇÃO:			

ART de Obra ou Serviço nº:

PROJETISTA MAT.

QUADRICULAS SICAD

2

3

4

5

6

7

8

9

10

11

12

13

14

15

16

17

18