


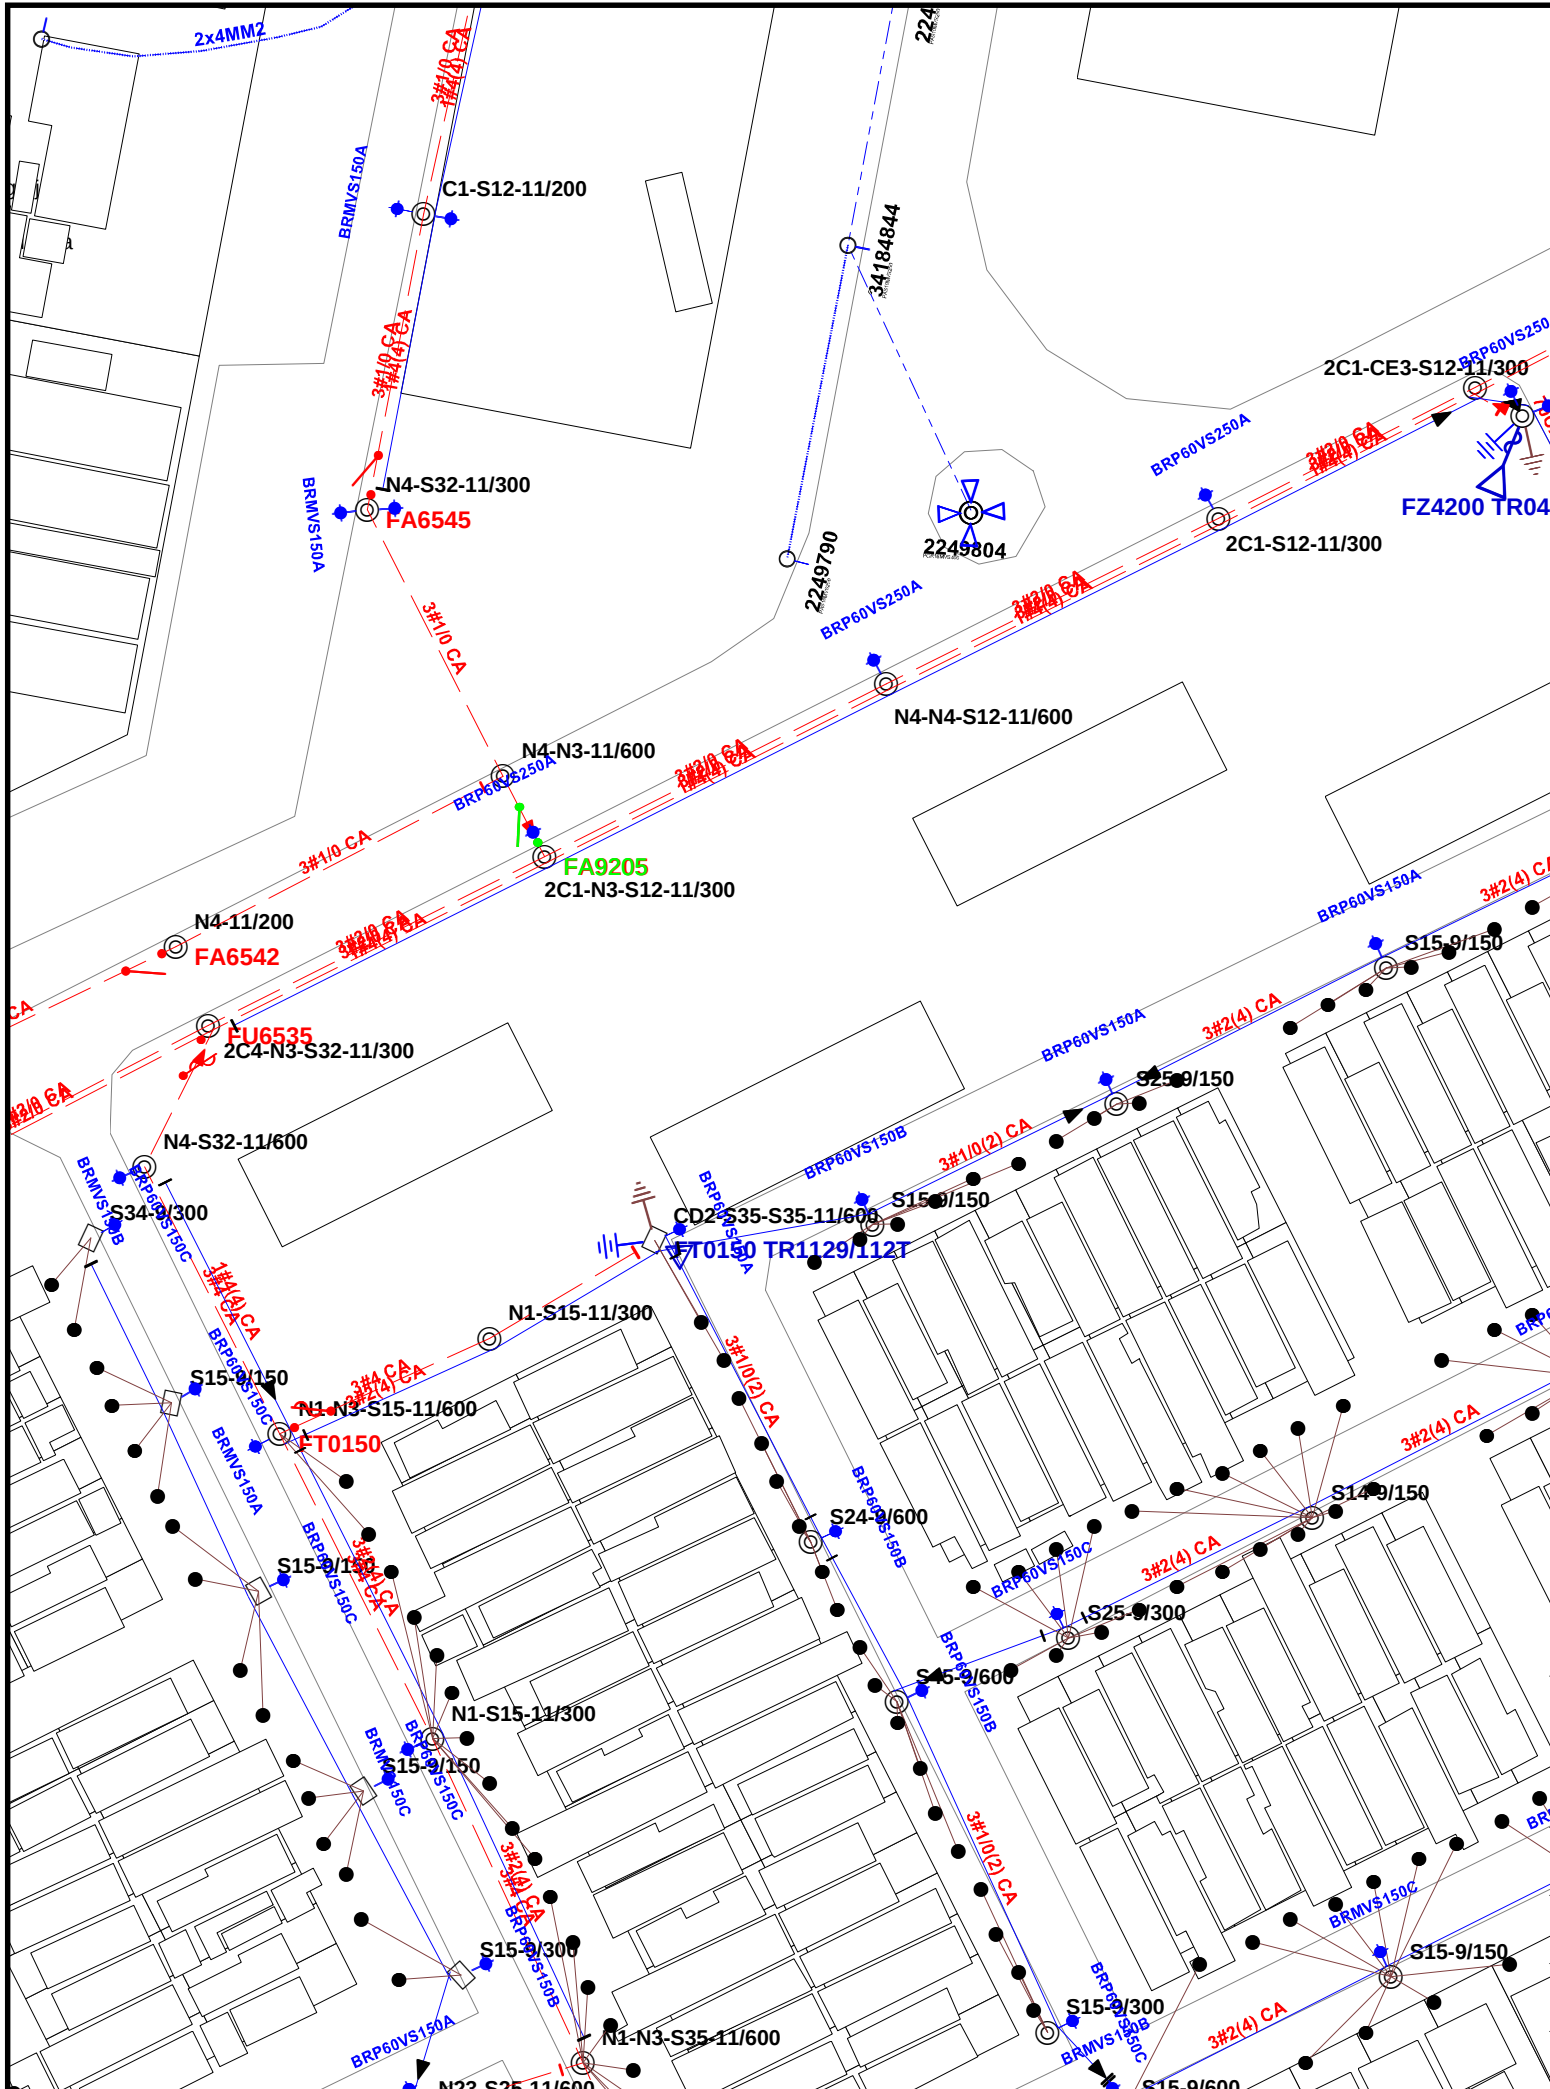

		CEB-DISTRIBUIÇÃO S.A. PLANTA	
SGT		Escala: 1:1000	
Área Emitente:		Coordenadas X: 200303 Y: 8267199	
Data de Emissão:		Folha: 1/1	
Emitido Por:			

Laudo Técnico nº 75410198-2023

Brasília-DF, 23 de junho de 2023

Interessado: CODHAB

Solicitante: CODHAB

Assunto: Resposta a solicitação de existência de interferência

Prezado (a) Senhor (a),

Em atenção a sua solicitação, segue abaixo:

Existe Interferência: NÃO

Ressaltamos a necessidade do cumprimento das NORMAS TÉCNICAS DE SEGURANÇA DO TRABALHO para a colocação de andaimes, equipamentos ou infraestruturas próximas às redes aéreas da NEOENERGIA BRASÍLIA de modo a preservar a integridade física do trabalhador.

Advertimos, ainda, a necessidade de que sejam tomados cuidados especiais na construção ou escavação em locais próximos de redes elétricas, com vistas a garantir sua preservação e correto funcionamento, sendo necessário o ressarcimento de eventuais danos à NEOENERGIA BRASÍLIA.

Havendo interesse na eliminação da (s) interferência (s) sinalizada (s), torna-se necessário formalizar solicitação de orçamento junto a NEOENERGIA BRASÍLIA ou contratar empresa legalmente habilitada, observando as diretrizes estabelecidas na Resolução 1.000/2010-ANEEL.

Informação conforme Plano Diretor de Ordenamento Territorial do DF ([LC 803/2009 de 25 de abril de 2009](#)), Decreto 29.590 de 09/10/2008, informações e normas técnicas presentes no

site da NEOENERGIA BRASÍLIA (NTDs), além de visitas técnicas in-loco e consultas aos arquivos digitais da NEOENERGIA BRASÍLIA.

Local (is) /Tipo (s) de Interferência Identificada:

- QUADRA 02 CJ B1 Proj B, QUADRA 02 CJ B7 Proj A, QUADRA 02 CJ B7 Proj C, QUADRA 02 CJ C2 Proj A, QUADRA 02 CJ C2 Proj C, QUADRA 02 CJ C6 Proj C, QUADRA 02 CJ C6 Proj A, QUADRA 02 CJ C1 Proj A, QUADRA 02 CJ D1 Proj A, QUADRA 02 CJ D1 Proj C, QUADRA 02 CJ E20 Proj A QUADRA 02 CJ C1 PROJ B QUADRA 02 CJ B4 PROJ B.
- Não consta interferência com Rede Elétrica existente;

OBS: Iluminação em área Pública não é de responsabilidade das Distribuidoras.

LAUDO VÁLIDO ATÉ: 23/12/2023

Observações Adicionais ao Laudo:

Não existem trechos de rede elétrica dentro do polígono que envolve a área. Entretanto, elencam-se nos parágrafos seguintes as condicionantes para a caracterização de interferência.

Para redes aéreas de média e baixa tensão, é necessário levar em conta dois aspectos. O primeiro diz respeito à locação final de postes em relação às vias e áreas pavimentadas. As normas da NEOENERGIA BRASÍLIA estabelecem uma distância horizontal mínima de 0,2 m entre o início da calçada (meio-fio) e a face do poste. Qualquer poste que não respeite tais parâmetros deve ser alvo de remanejamento. Além disso, devem ser adotadas todas as recomendações previstas na Lei de Acessibilidade ([Lei nº 258, de 05 de maio de 1992 e suas alterações](#)) no que diz respeito ao projeto de vias, calçadas ou acessos e suas distâncias para equipamentos da NEOENERGIA BRASÍLIA.

O segundo aspecto a ser considerado volta-se aos cuidados necessários durante a execução de obras no local. Caso, na fase executiva, seja necessário qualquer tipo de escavação em profundidade superior a 0,5 m, deve-se considerar como afastamento horizontal de segurança a distância de 2 metros. Essa medida visa garantir a estabilidade mecânica dos postes da NEOENERGIA BRASÍLIA. Além disso, é necessária atenção especial a todas as normas de segurança para a colocação de andaimes, equipamentos, veículos ou

infraestruturas próximas às redes elétricas da NEOENERGIA BRASÍLIA de modo a preservar a integridade física do trabalhador e o correto funcionamento do sistema elétrico do local.

Com relação aos cabos e demais equipamentos energizados em rede aérea, é necessário levar em conta a distância de segurança entre as redes elétricas e as edificações urbanas. As normas da NEOENERGIA BRASÍLIA, baseadas na NBR 15688/2009 e no Edital de Notificação referente à ação nº 31408/93 de 16 de dezembro de 1993, estabelecem distâncias de segurança de acordo com a tensão da rede elétrica presente no local. Assim, para redes em média tensão, deve-se adotar um afastamento horizontal mínimo de 1,5 m (um metro e cinquenta centímetros) entre qualquer elemento energizado e a parede da edificação. Para redes de baixa tensão, a distância de segurança estipulada é de 1 m (um metro). Para os casos de construções de marquises, sacadas e cumeeiras ou, ainda PROJETOS EM ÁREAS RURAIS, recomenda-se a consulta às Normas Técnicas presentes no site da NEOENERGIA BRASÍLIA.

No caso dos trechos de redes subterrâneas, não se deve, mesmo que provisoriamente, vedar ou mesmo impedir o acesso de funcionários da NEOENERGIA BRASÍLIA às caixas existentes em campo. Além disso, deve-se evitar o perfuramento ou revolvimento do solo na linha que une duas caixas subterrâneas adjacentes, de forma a evitar a exposição de dutos e cabos. Em caso de obras que envolvam alteração do nível do terreno, deve-se respeitar o nivelamento da tampa da caixa subterrânea evitando a sobre ou a subexposição da alvenaria de acesso à caixa (pescoço). A profundidade de instalação dos dutos subterrâneos é variável de acordo com características do solo, topografia e existência de interferências. Ainda em relação a ativos elétricos em subsolo, é importante ressaltar a existência distribuída de ramais de ligação de consumidores que se alinham, em baixa profundidade, entre os postes de distribuição e os pontaletes de entrega aos clientes.

Caso haja a necessidade de remanejamento, é preciso que se encaminhe o projeto detalhado para a Superintendência de Engenharia de modo que seja possível a elaboração de orçamento considerando a retirada das interferências e o atendimento de novas cargas.

Os cabos responsáveis pela iluminação pública ornamental são diretamente enterrados (sem dutos) e apresentam uma profundidade média de 50 cm. Deve-se garantir a estabilidade mecânica dos postes ornamentais evitando escavações muito próximas a eles. Além disso, deve-se evitar o revolvimento de solo nos alinhamentos entre postes de modo a preservar a integridade dos cabos. Informações adicionais sobre interferência com iluminação pública e demais características e restrições relacionadas a esses equipamentos acerca das características e restrições relacionadas a esses equipamentos, bem como possibilidades de

remanejamento, devem ser encaminhadas à CEB-Holding, Superintendência de Iluminação Pública - SIP (Telefone 3465-9056).

Na existência de Linhas de Distribuição Aérea (LD) de 138 kV, 69 kV e/ou 34,5 kV nas proximidades da poligonal de regularização em tela. A NEOENERGIA BRASÍLIA adota, por meio da NTD 4.36 (baseada na NBR/5422), as faixas horizontais de segurança conforme a tabela 1:

Tensão (kV)	Largura (metros)	Observação
34,5	8	4 metros para cada lado do eixo da LD
69	12	6 metros para cada lado do eixo da LD
138	16	8 metros para cada lado do eixo da LD

Tabela 1 - Faixas Horizontais de Segurança

Dessa forma, qualquer tipo de ocupação do solo que esteja a uma distância menor que as citadas, interfere com a LD. Além disso, existem os casos de travessia, ou seja, quando a LD precisa cruzar obstáculos como rodovias, vias, parques, matas etc. Nesses casos, as normas de projeto determinam que o ângulo entre o eixo da LD e o obstáculo deve ser maior que 15° e, ainda, que a distância do condutor ao solo (asfalto) deve ser no mínimo de 10 metros. Caso o estudo elaborado implique em alterações nas proximidades da LD ou de suas estruturas suportantes, é necessária consulta formal à NEOENERGIA BRASÍLIA indicando a natureza da intervenção pretendida.

Alertamos especialmente quanto à necessidade do cumprimento das NORMAS TÉCNICAS DE SEGURANÇA DO TRABALHO para a colocação de andaimes, equipamentos ou infraestruturas próximas às redes elétricas da NEOENERGIA BRASÍLIA de modo a preservar a integridade física do trabalhador. Advertimos, ainda, acerca da necessidade de que sejam tomados cuidados especiais na construção ou escavação em locais próximos de redes elétricas (respeitar a distância de segurança citada nos parágrafos anteriores), com vistas a garantir sua preservação e correto funcionamento, sendo necessário o ressarcimento de eventuais danos à NEOENERGIA BRASÍLIA.

Técnico Responsável,

**Jocilmar
Pereira da Silva**

Engº Jocilmar Pereira da Silva
DPR/STN - Neoenergia Brasília
Crea-GO 72.28/D Mat. 5198

Assinado de forma digital por
Jocilmar Pereira da Silva
Dados: 2023.06.23 11:37:06
-03'00'

Carta n. 114/2023 – CGR

Brasília, 18 de maio de 2023.

À

COMPANHIA DE DESENVOLVIMENTO HABITACIONAL DO DISTRITO FEDERAL

MARCUS JOSE DA CRUZ PALOMO

Secretário Executivo

SCN - SCS Quadra 06 Bloco A Lotes 13/14 - Bairro Asa Sul
CEP 70306-918 - Brasília/DF.

Assunto: Viabilidade de atendimento – localidade Sobradinho-DF.

Referência: Ofício Nº 607/2023 - CODHAB/PRESI/SECEX, de 30 de março de 2023
(doc. SEI n. 109547819) – Protocolo n. 230405092543.

Senhor Secretário,

Em atenção a Carta em referência, informamos que há viabilidade técnica de fornecimento de energia elétrica ao empreendimento, objeto da consulta, desde que o responsável pelo empreendimento satisfaça as condições regulatórias abaixo transcritas:

1. Submeter projeto elétrico para aprovação da distribuidora;
2. Implantar a infraestrutura básica das redes de distribuição de energia elétrica e iluminação pública, destacando que os investimentos relacionados são de responsabilidade do empreendedor;
3. Atender as distâncias mínimas de segurança entre edificações e redes elétricas (para as redes de 15 kV esse afastamento deve ser de no mínimo 1,5 metros a contar do último condutor da rede) e ainda observar espaços suficientes que permitam a implantação das redes em obediência a Lei de Acessibilidade.

Ressaltamos ainda que a apresentação do projeto referente ao empreendimento deverá vir acompanhando de:

1. Cópia do projeto completo do empreendimento aprovado pela autoridade competente;

2. Licenças urbanísticas e ambientais conforme legislação vigente;

3. Memorial descritivo para elaboração de estudo técnico contendo a destinação, as atividades, o potencial de ocupação da unidade, o cronograma de implantação e Informações eventualmente necessárias para o projeto e dimensionamento da obra de conexão à rede existente.

O estudo técnico avaliará a capacidade de atendimento da rede existente e poderá indicar a necessidade de expansão e reforços do sistema de distribuição para viabilizar a sua conexão ao empreendimento, bem como a necessidade de se disponibilizar área interna ao empreendimento para instalação de equipamentos do serviço de distribuição de energia elétrica.

Outrossim, informamos que a Distribuidora se responsabilizará exclusivamente pelas obras de conexão e que no decurso de todo o processo poderão ser solicitadas informações adicionais tanto técnicas como regulatórias conforme Resolução Normativa n. 1000/2021-ANEEL.

Colocamo-nos à disposição de Vossa Senhoria para quaisquer outros esclarecimentos que se fizerem necessários.

Atenciosamente,



Licindo Pereira dos Santos

Executivo de Relacionamento com Cliente Poder Público

Departamento de Relacionamento com Grandes Clientes